

BYTOVÝ DŮM - BYT 6

3+KK

dispozice

2.

podlaží



85,10 m²

plocha

2.03

sklep

2.NP

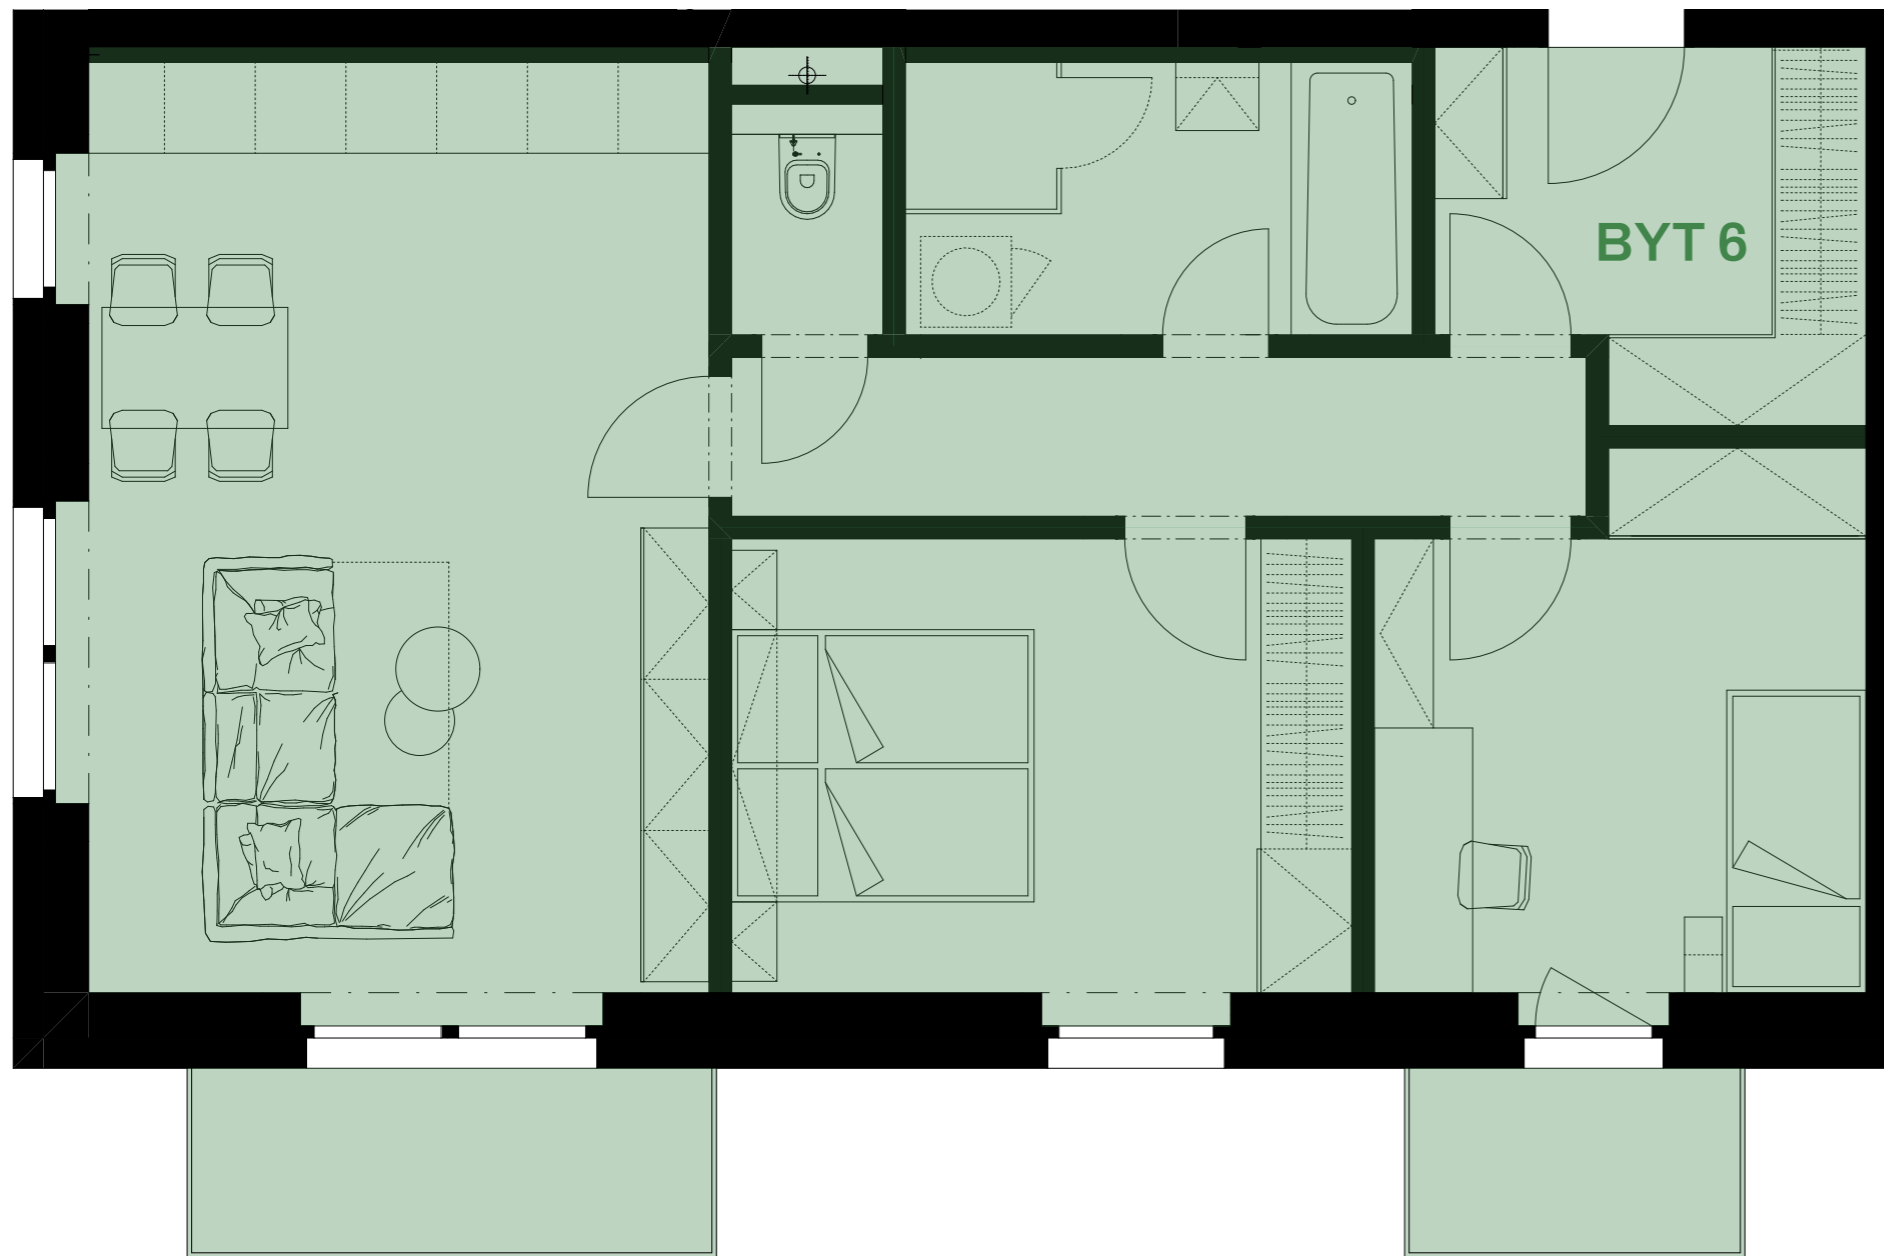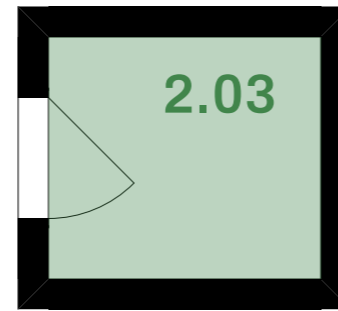

LEGENDA MÍSTNOSTÍ

ZÁDVEŘÍ	6,84 m ²
CHODBA	6,96 m ²
WC	2,27 m ²
KOUPELNA	6,91 m ²
POKOJ	11,51 m ²
LOŽNICE	13,35 m ²
OBÝVACÍ POKOJ + KUCHYNĚ	27,19 m ²
MÍSTNOSTI CELKEM	75,03 m²
BALKÓN	4,38 m ²
BALKÓN	2,81 m ²
SKLEP	2,88 m ²
BYT CELKEM	85,10 m²



MÍSTNOSTI CELKEM je údaj vypočítaný dle platných právních předpisů (nařízení vlády č. 366/2013 Sb.) Jedná se o celkovou plochu, která kromě ploch všech místností bytu zahrnuje také plochy pod nosnými i nenosnými zdmi, přízdívkami a jádry tj. plochu, jejíž hranici tvoří obvodové zdi bytu. Součástí celkové podlahové plochy nejsou terasy, zatravněné terasy, zimní zahrady, lodžie, balkony, zpevněné plochy, ani zahrádky.