

BYTOVÝ DŮM - BYT 10

3+KK

dispozice

3.

podlaží


85,15 m²

plocha

1.10


sklep

1.NP

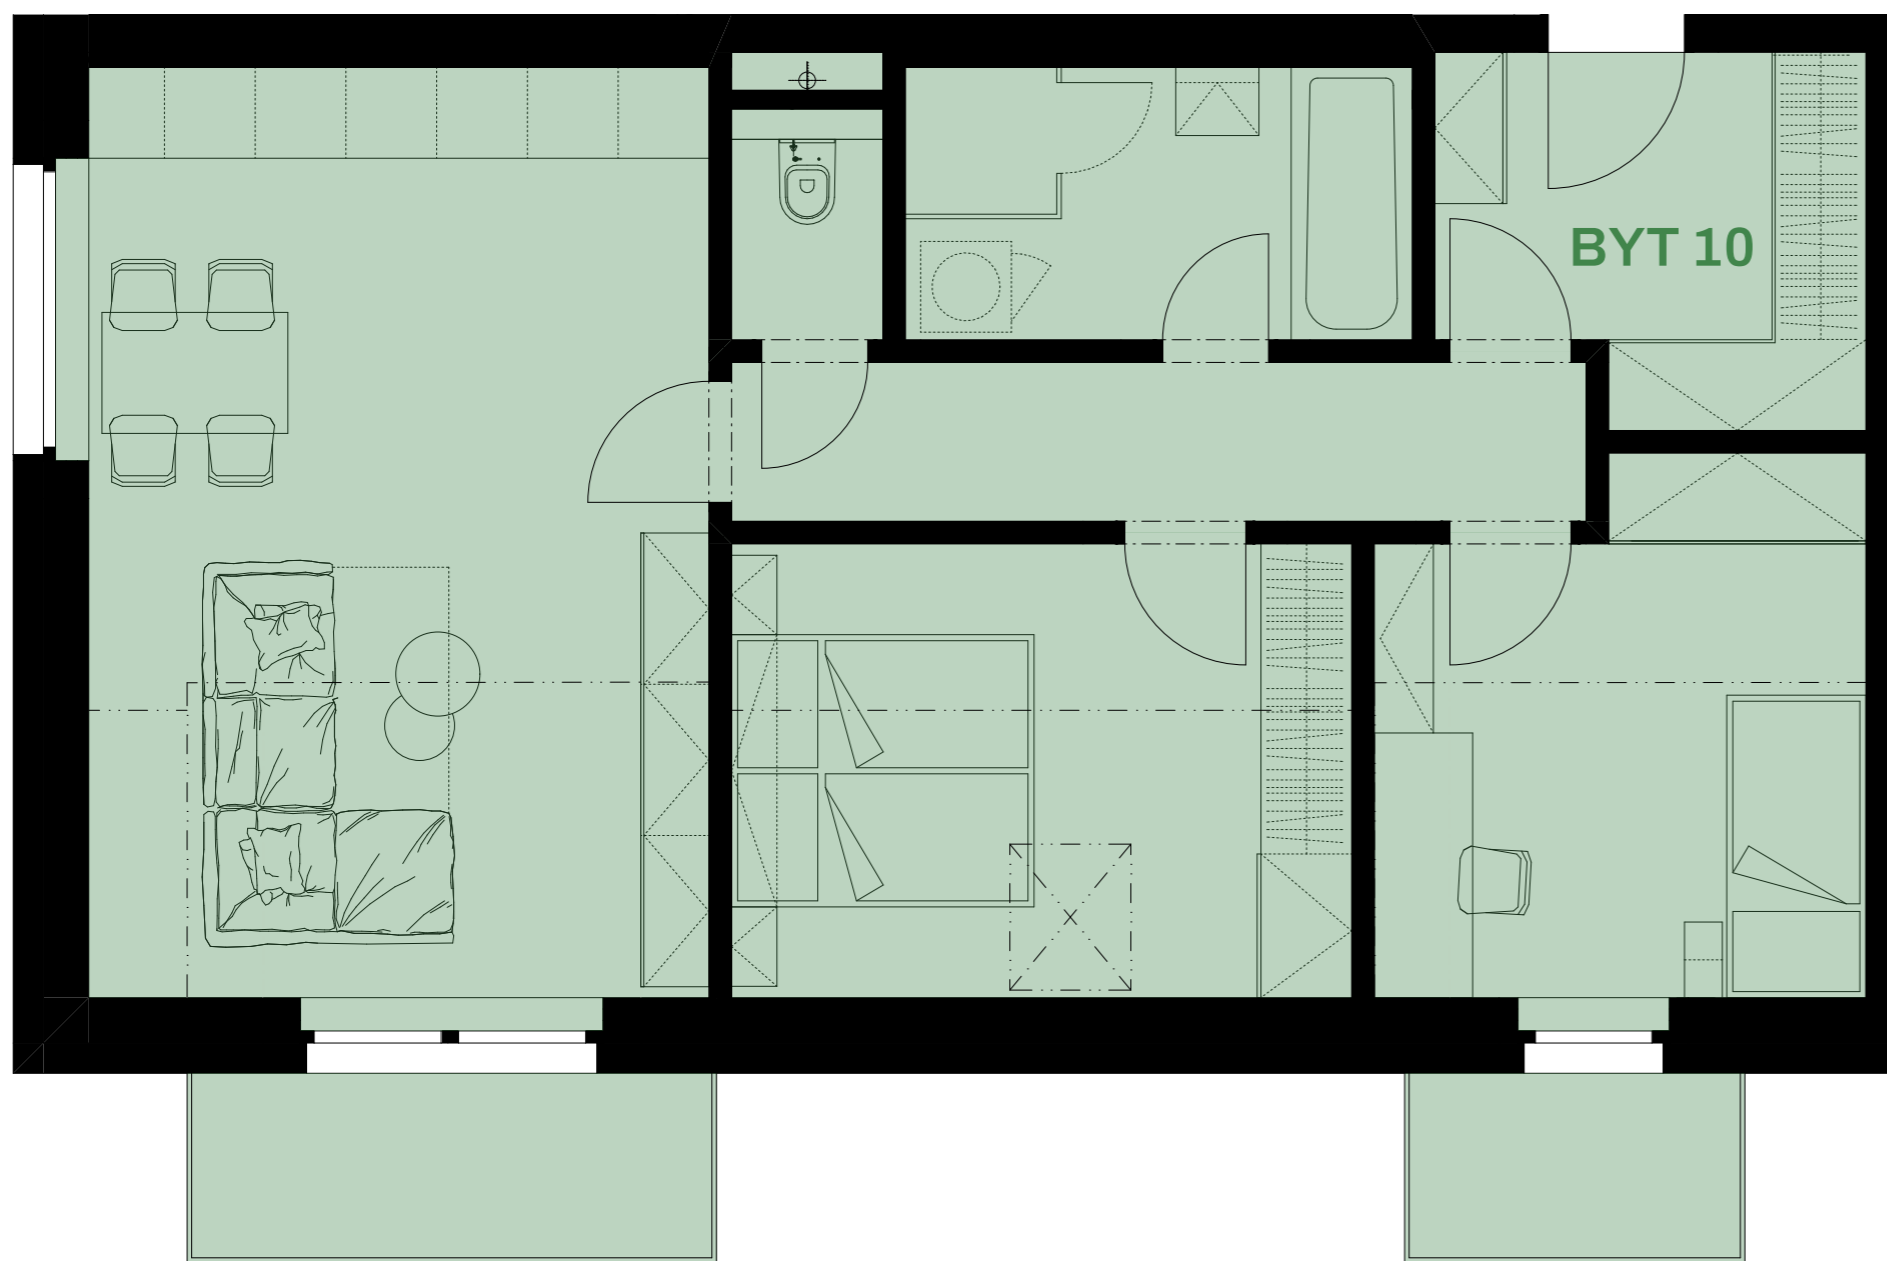

LEGENDA MÍSTNOSTÍ

ZÁDVEŘÍ	6,84 m ²
CHODBA	6,96 m ²
WC	2,27 m ²
KOUPELNA	6,91 m ²
POKOJ	11,51 m ²
LOŽNICE	13,07 m ²
OBÝVACÍ POKOJ + KUCHYNĚ	26,97 m ²
MÍSTNOSTI CELKEM	74,53 m²
BALKÓN	4,38 m ²
BALKÓN	2,81 m ²
SKLEP	3,43 m ²
BYT CELKEM	85,15 m²

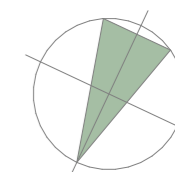

MÍSTNOSTI CELKEM je údaj vypočítaný dle platných právních předpisů (nařízení vlády č. 366/2013 Sb.) Jedná se o celkovou plochu, která kromě ploch všech místností bytu zahrnuje také plochy pod nosnými i nenosnými zdmi, přízdívkami a jádry tj. plochu, jejíž hranici tvoří obvodové zdi bytu. Součástí celkové podlahové plochy nejsou terasy, zatravněné terasy, zimní zahrady, lodžie, balkony, zpevněné plochy, ani zahrádky.