



# BYTOVÝ DŮM - BYT 11

3+KK  
dispozice

3.  
podlaží

86,39 m<sup>2</sup>  
plocha

1.11  
sklep  
1.NP

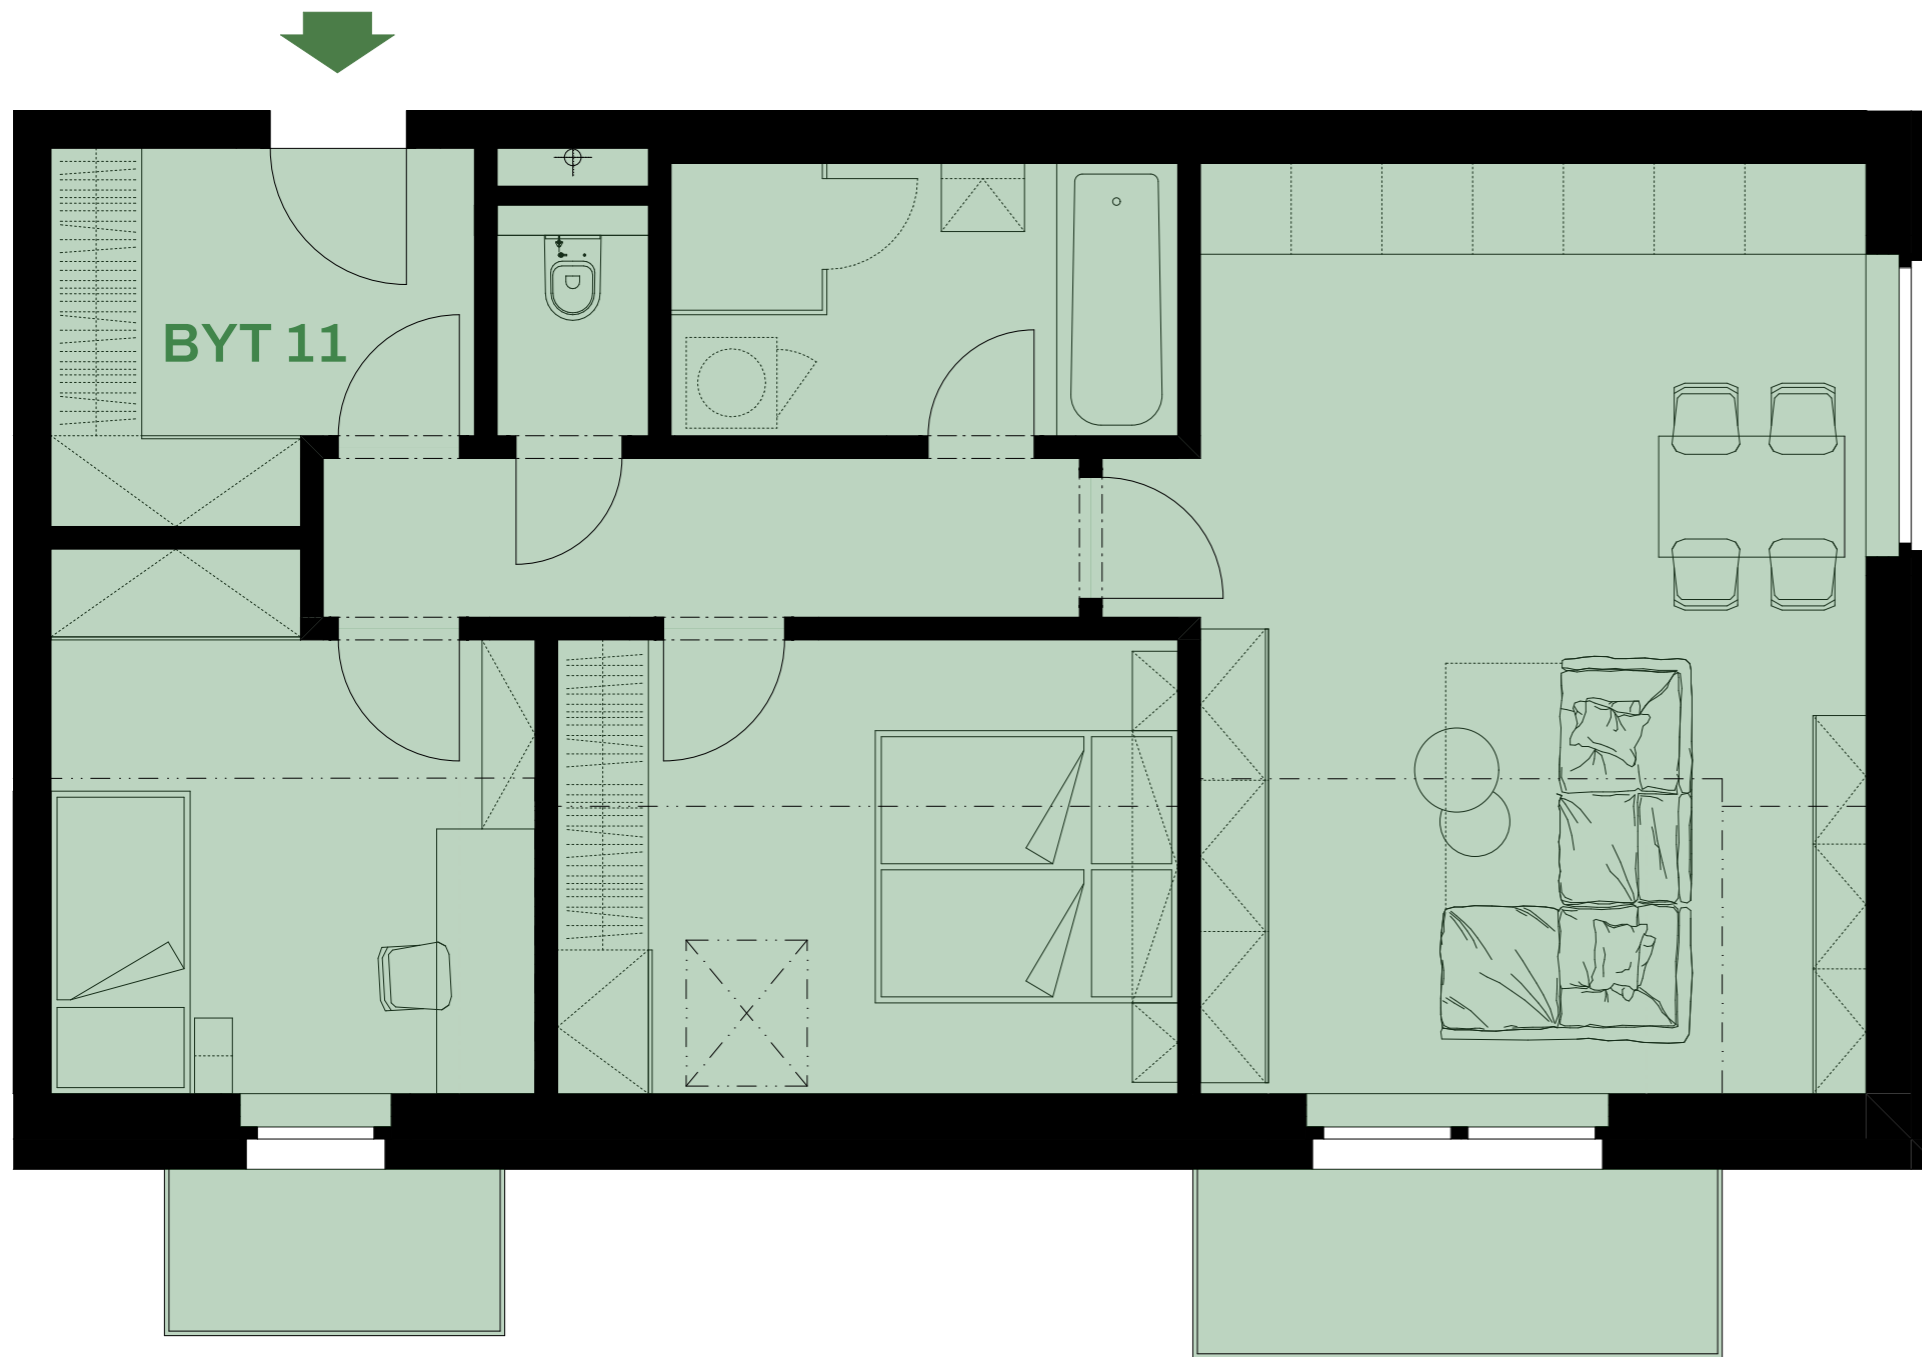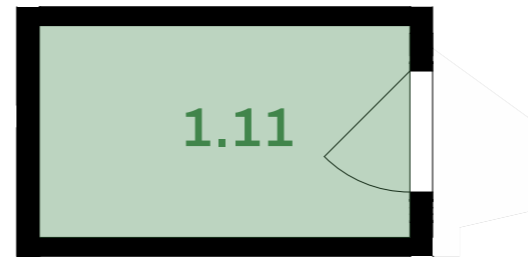

## LEGENDA MÍSTNOSTÍ

ZÁDVEŘÍ	6,71 m <sup>2</sup>
CHODBA	6,18 m <sup>2</sup>
WC	2,27 m <sup>2</sup>
KOUPELNA	6,91 m <sup>2</sup>
POKOJ	11,33 m <sup>2</sup>
LOŽNICE	13,07 m <sup>2</sup>
OBÝVACÍ POKOJ + KUCHYNĚ	29,63 m <sup>2</sup>
<b>MÍSTNOSTI CELKEM</b>	<b>76,10 m<sup>2</sup></b>
BALKÓN	4,38 m <sup>2</sup>
BALKÓN	2,48 m <sup>2</sup>
SKLEP	3,43 m <sup>2</sup>
<b>BYT CELKEM</b>	<b>86,39 m<sup>2</sup></b>



MÍSTNOSTI CELKEM je údaj vypočítaný dle platných právních předpisů (nařízení vlády č. 366/2013 Sb.) Jedná se o celkovou plochu, která kromě ploch všech místností bytu zahrnuje také plochy pod nosnými i nenosnými zdmi, přízdívkami a jádry tj. plochu, jejíž hranici tvoří obvodové zdi bytu. Součástí celkové podlahové plochy nejsou terasy, zatravněné terasy, zimní zahrady, lodžie, balkony, zpevněné plochy, ani zahrádky.